


# BESTUHLUNGS- UND RETTUNGSWEGEPLAN

Abstand zwischen den Reihen:  
0,40m  
Stühle: 0,55m breit, 0,60m tief

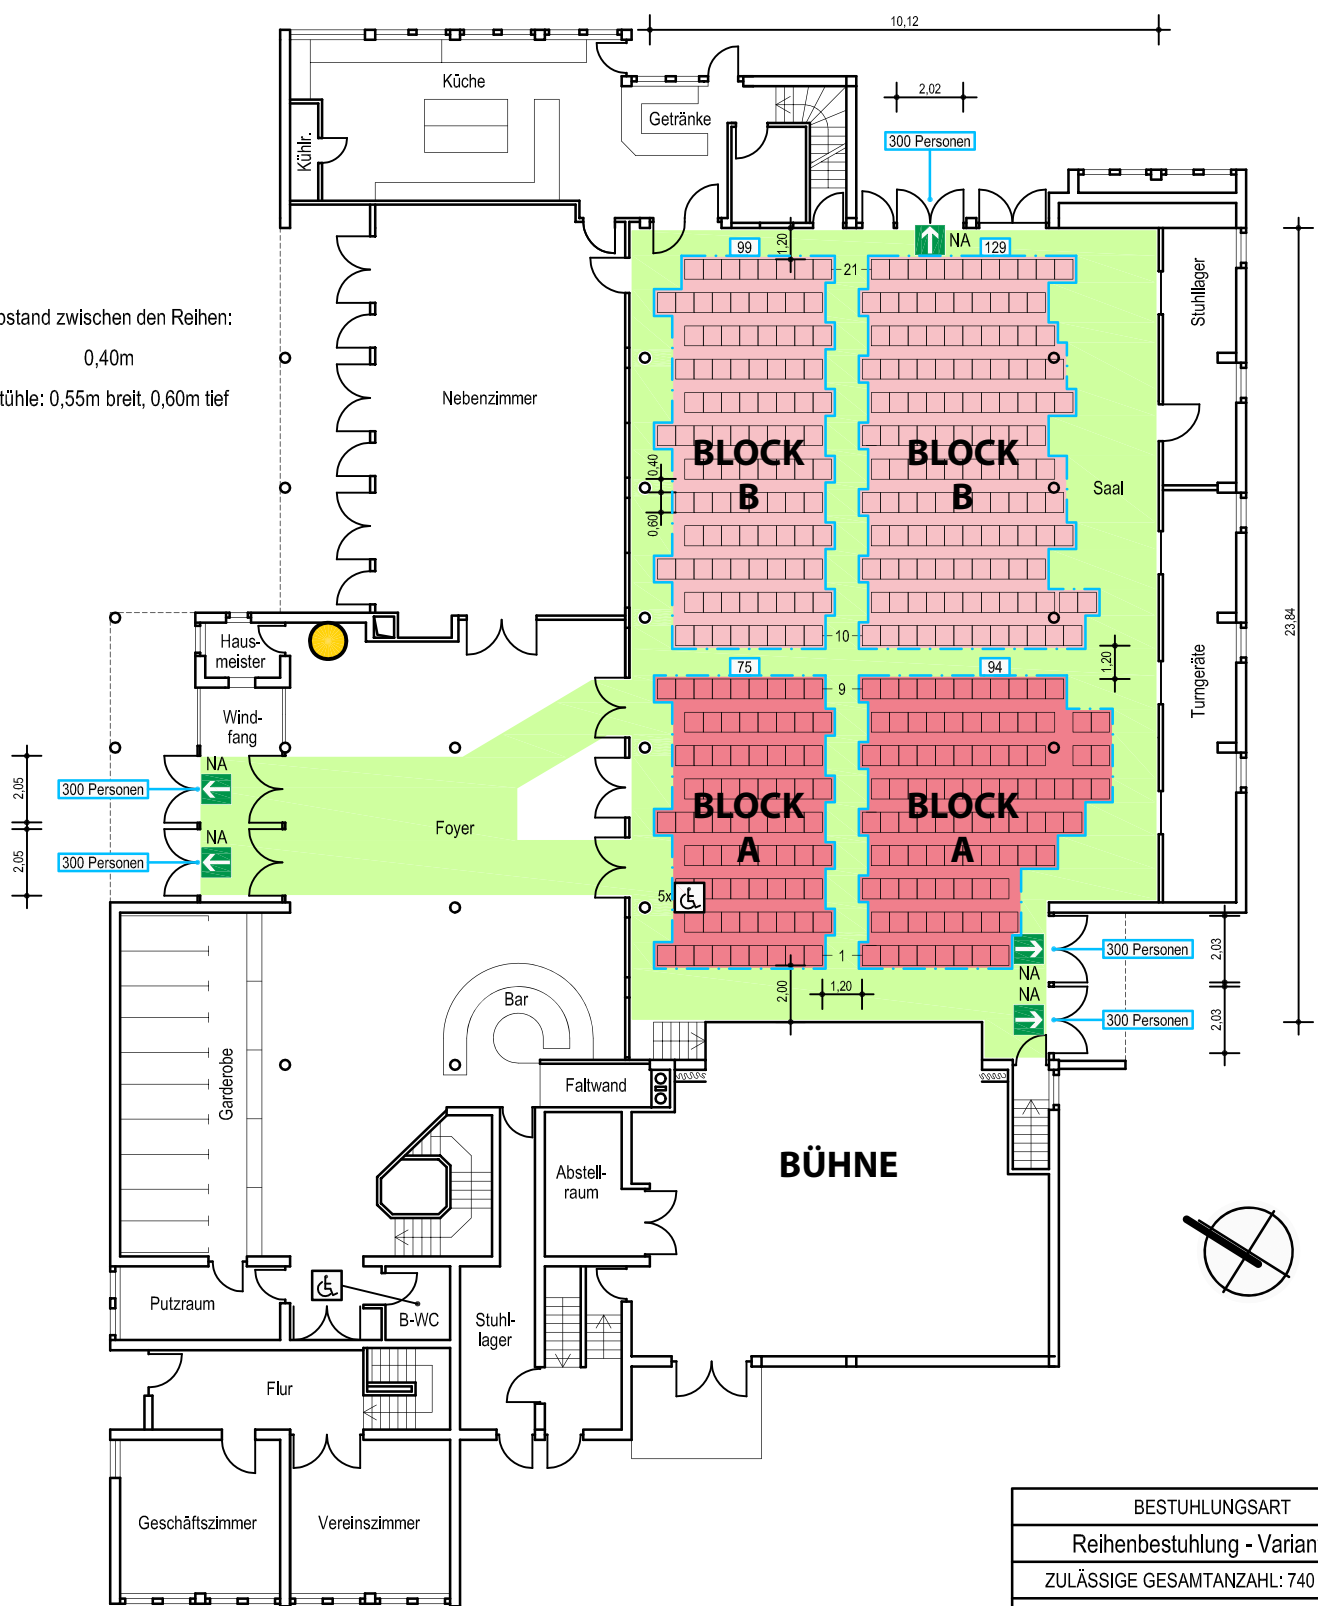

Standort
  Rettungswege
  Platz für Rollstuhlnutzer

BESTUHLUNGSART	
Reihenbestuhlung - Variante 1	
ZULÄSSIGE GESAMTANZAHL: 740 (370m <sup>2</sup> )	
VORHANDENE GESAMTANZAHL:	
Block 1 :	75 Sitzplätze
Block 2 :	94 Sitzplätze
Block 3 :	99 Sitzplätze
Block 4 :	129 Sitzplätze
Gesamt :	397 Sitzplätze

**Allgemeine Hinweise:**  
Der Bestuhlungsplan entspricht der Versammlungsstättenverordnung Stand: 28.04.2004. Eine Ausfertigung des für die jeweilige Nutzung genehmigten Bestuhlungsplanes ist am Zugang zum Saal gut sichtbar anzubringen. Die hierin festgelegte Ordnung darf nicht geändert, in dem Plan nicht vorgesehene Plätze dürfen nicht geschaffen werden. Die Gänge und Flucht- und Rettungswege, auch außerhalb des Saales, müssen uneingeschränkt freigehalten werden. Das Foyer ist möglichst brandlastenfrei zu halten.

**Besondere Hinweise:**  
Anordnung ohne Stuhlreihenerhöhung, Hubpodeste in Parkposition, ohne Geländer.  
Genehmigt:  
Landratsamt Rems-Murr-Kreis, Datum:

Objekt: Jahnhalle, Strümpfelbacher Straße, 71384 Endersbach  
 Gebäude: Mehrzweckhalle | Stockwerk: Erdgeschoss  
 Stand: Juni 2011 | Plan-Nr.: 51-10-EG-Reihe-V1  
 Planersteller: ■ BB-Ringwald FM-Services & Brandschutz | 71126 Cläufelken Telefon (0 71 32) 9 13 65-0  
 ■ 79336 Herbolzheim Telefon (0 78 43) 9 31 21-0  
 www.bb-ringwald.de